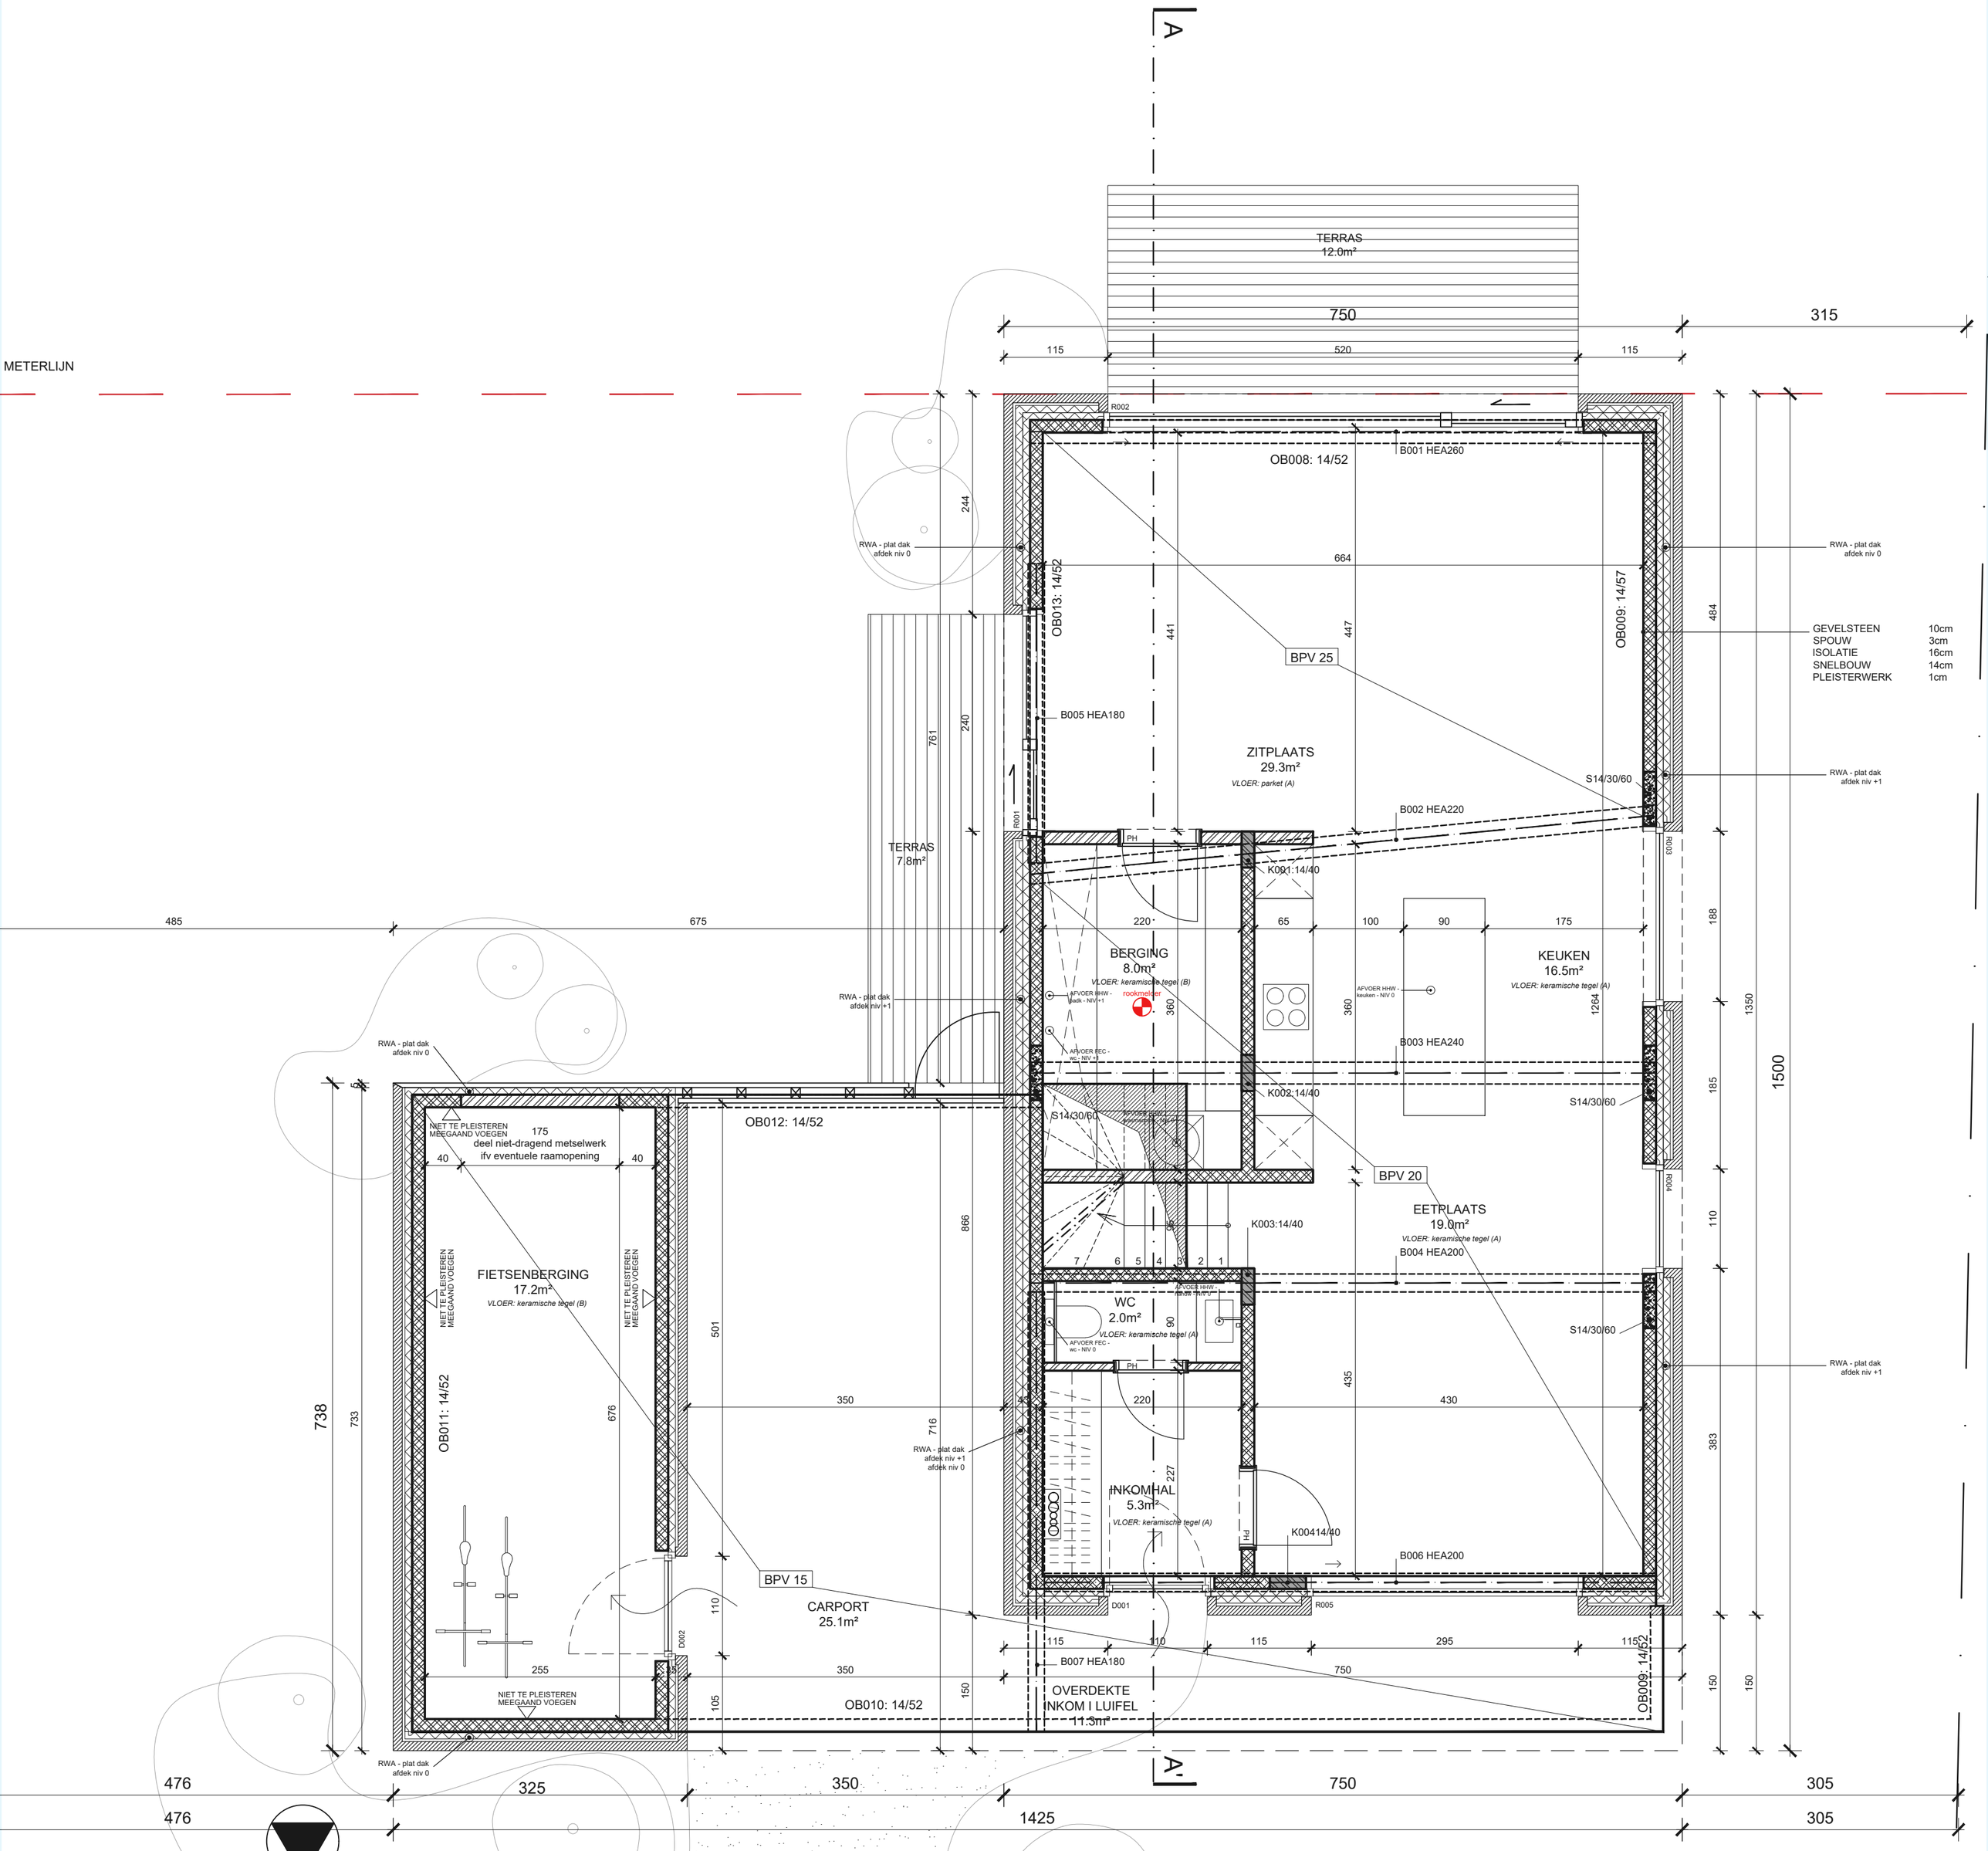
METERLIJN
A
TERRAS
12.0m²
750
315
115
520
115
R002
B001 HEA260
OB008: 14/52
244
RWA - plat dak
afdek niv 0
664
OB013: 14/52
441
447
OB009: 14/57
484
GEVELSTEEN 10cm
SPOUW 3cm
ISOLATIE 16cm
SNELBOUW 14cm
PLEISTERWERK 1cm
BPV 25
B005 HEA180
761
240
ZITPLAATS
29.3m²
VLOER: parket (A)
S14/30/60
RWA - plat dak
afdek niv +1
B002 HEA220
R001
PH
R003
TERRAS
7.8m²
K001:14/40
485
675
220
65
100
90
175
188
BERGING
8.0m²
VLOER: keramische tegel (B)
AFVOER HHW -
dak - NIV +1
rookmelder
360
AFVOER HHW -
keuken - NIV 0
KEUKEN
16.5m²
VLOER: keramische tegel (A)
1264
1350
1500
B003 HEA240
AFVOER FEC -
wc - NIV +1
K002:14/40
S14/30/60
185
RWA - plat dak
afdek niv 0
NIET TE PLEISTEREN
MEEGAAND VOEGEN
175
deel niet-dragend metselwerk
ifv eventuele raamopening
40
40
OB012: 14/52
BPV 20
R004
EETPLAATS
19.0m²
VLOER: keramische tegel (A)
K003:14/40
866
110
B004 HEA200
FIETSENBERGING
17.2m²
VLOER: keramische tegel (B)
NIET TE PLEISTEREN
MEEGAAND VOEGEN
501
WC
2.0m²
VLOER: keramische tegel (A)
90
AFVOER HHW -
keuken - NIV 0
AFVOER FEC -
wc - NIV 0
S14/30/60
738
733
OB011: 14/52
676
350
430
435
RWA - plat dak
afdek niv +1
716
RWA - plat dak
afdek niv +1
afdek niv 0
227
383
INKOMHAL
5.3m²
VLOER: keramische tegel (A)
K00414/40
B006 HEA200
BPV 15
CARPORT
25.1m²
D002
D001
R005
110
115
110
115
295
115
255
350
750
B007 HEA180
OB009: 14/52
150
150
NIET TE PLEISTEREN
MEEGAAND VOEGEN
105
OB010: 14/52
150
OVERDEKTE
INKOM I LUIFEL
11.3m²
RWA - plat dak
afdek niv 0
A
476
325
350
750
305
476
1425
305